

ΕΦΗΜΕΡΙΣ ΤΗΣ ΚΥΒΕΡΝΗΣΕΩΣ

ΤΗΣ ΕΛΛΗΝΙΚΗΣ ΔΗΜΟΚΡΑΤΙΑΣ

ΤΕΥΧΟΣ ΤΕΤΑΡΤΟ Αρ. Φύλλου 439

4 Μαΐου 1993

ΠΕΡΙΕΧΟΜΕΝΑ

ΑΝΑΔΑΣΩΣΕΙΣ

ΑΠΟΦΑΣΕΙΣ

Αριθ. 534 (1)

Κήρυξη ως αναδασωτέας έκτασης 11.620 τ.μ. στη θέση «Πάτημα» της Περιφέρειας Κοινότητας Κατακαλίου του Νομού Κορινθίας.

Ο ΝΟΜΑΡΧΗΣ ΚΟΡΙΝΘΙΑΣ

Έχοντας υπόψη:

1. Τις διατάξεις του Ν. 3200/55 «περί διοικητικής αποκέντρωσης, όπως τροποποιήθηκε και συμπληρώθηκε μεταγενέστερα με το Ν.Δ. 532/70.

2. Τις διατάξεις του Ν. 3200/55.

3. Τις διατάξεις του Ν. 998/79 «περί προστασίας των Δασών και των δασικών εν γένει εκτάσεων της χώρας» και συγκεκριμένα:

α) του άρθρου 41 παρ. 1, β) του άρθρου 38 παρ. 1.

4. Τις διαταγές του Υπουργείου Γεωργίας:

α) 160417/1180/8.7.80,

β) 182447/3049/24.9.80,

γ) 85144/1468/9.9.1992.

5. Την αριθ. 1250/6.4.93 πρόταση του Δασαρχείου Κορίνθου, από την οποία προκύπτει ότι η έκταση που αναφέρεται στο θέμα, είχε κατά το χρόνο της αποψιλώσεως της που έγινε από τους Αριστομένη Γεωργαντά, κάτοικο Χαλανδρίου, και Στυλιανό Δήμου Μούτσιο, κατοίκου Λουτρακίου, δασικό χαρακτήρα, κατά την έννοια του Νόμου 998/79 και ως εκ τούτου επιβάλλεται η κήρυξή της ως αναδασωτέας, αποφασίζουμε:

Κηρύσσουμε αναδασωτέα με σκοπό την επανεγκατάσταση, με φυσική ή τεχνική αναγέννηση, της δασικής βλάστησης που καταστράφηκε με από παράνομη εκχέρσωση την ιδιωτική δασική έκταση εμβαδού ένδεκα χιλιάδων εξακοσίων είκοσι (11.620) τ.μ. που βρίσκεται στη θέση «Πάτημα» της περιφέρειας της Κοινότητας Κατακαλίου του Ν. Κορινθίας και προσδιορίζεται από τα στοιχεία Α, Β, Γ, Δ, Ε, Ζ, Α, όπως φαίνεται στο συνημμένο διάγραμμα που αποτελεί αναπόσπαστο μέρος της απόφασης αυτής και έχει όρια:

Ανατολικά: Με ελαιώνα.

Δυτικά: Με Ιδιωτικό δάσος.

Βόρεια: Με Εθνικό δρόμο Επιδαύρου - Ισθμού.

Νότια: Με Ιδιωτικό δάσος.


Η απόφαση αυτή ισχύει από της κοινοποιήσεώς της αρμοδίως (άρθρο 41 Νόμου 998/79) και προ της δημοσιεύσεώς της στην Εφημερίδα της Κυβερνήσεως (άρθρο 37 Ν. 3200/55).

Η απόφαση αυτή να δημοσιευθεί στην Εφημερίδα της Κυβερνήσεως.

Κόρινθος, 6 Απριλίου 1993

Ο Νομάρχης

ΧΡ. ΛΑΔΙΑΣ

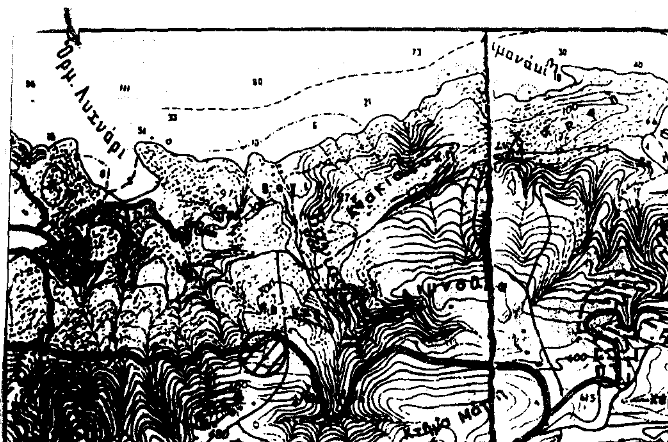


Απόσπασμα Χάρτη Κλίμ. 1:50.000 όπου φαίνεται η θέση της παράνομης εκχέρσωσης.

Θέση παράνομης Εκχέρσωσης

ΑΠΟΣΠΑΣΜΑ ΧΑΡΤΗ ΚΛ. 1:5000, ΕΠΙ ΤΟΥ ΟΠΟΙΟΥ ΑΠΕΙΚΟΝΙΖΕΤΑΙ ΤΟ ΠΑΡΑΝΟΜΑ ΕΚΧΕΡΣΩΜΕΝΟ ΙΔΙΩΤΙΚΟ ΔΑΣΟΣ ΣΤΗ ΘΕΣΗ "ΠΑΤΗΜΑ" ΠΕΡΙΦ. ΚΟΙΝ. ΚΑΤΑΚΑΛΙΟΥ ΑΠΟ ΤΟΥΣ: ΣΤΥΛ. ΜΟΥΤΣΟ- ΑΡΙΣΤ. ΓΕΩΡΓΑΝΤΑ.

Ε(ΑΒΓΔΕΖΑ) = 11.620 τετρ. μέτρα

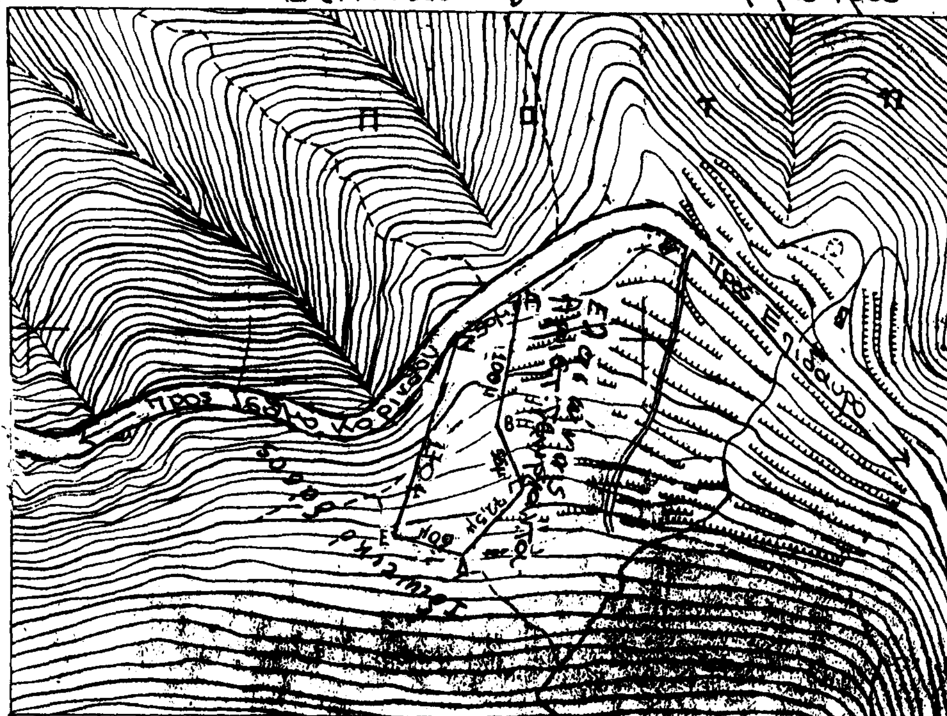

Κλίμ. 1:5000

NORD

Κόρινθος 6-4-1993
ο Νομάρχης

Χρίστος Λαβίας

Κόρινθος 31-3-1993
ο Δασάρχης

Ελ. Μελέτης
Δασολόγος

ο Συντάκτης

Παρ. Τσιαντάφυλλος
Τεχν. Δασοπονίας

Αριθ. 776 (2)

Κήρυξη ως αναδασωτέας έκτασης 0.400 στρέμματος στη θέση «Ραντάρ» της Περιφέρειας Κοινότητας Ανηλίου του Νομού Μαγνησίας.

Ο ΝΟΜΑΡΧΗΣ ΜΑΓΝΗΣΙΑΣ

Έχοντας υπόψη:

1. Τις διατάξεις του Ν. 3200/55 «περί διοικητικής αποκέντρωσης, όπως τροποποιήθηκε και συμπληρώθηκε μεταγενέστερα με το Ν.Δ. 532/70.

2. Τις διατάξεις του άρθρου 117 παρ. 3 του Συντάγματος της χώρας.

3. Τις διατάξεις του Ν. 998/79 «περί προστασίας των Δασών κ.λπ.» και ειδικότερα:

α) του άρθρου 41 παρ. 1, β) του άρθρου 38 παρ. 1.

4. Τις διαταγές του Υπουργείου Γεωργίας:

α) 160417/1180/8.7.80,

β) 182447/3049/24.9.80.

5. Την 1417/6.4.93 πρόταση του Δασαρχείου Βόλου, με την οποία προτείνεται η κήρυξη της έκτασης που αναφέρεται στο θέμα ως αναδασωτέας.

6. Την με αριθ. 14650/87 απόφαση του Νομάρχη Μαγνησίας, με την οποία ανατέθηκε η αρμοδιότητα υπογραφής των αποφάσεων κηρύξεως εκτάσεων ως αναδασωτέων, στον Δ/ντή Δασών Μαγνησίας, αποφασίζουμε:

Κηρύσσουμε αναδασωτέα με σκοπό την διατήρηση του χαρακτήρα της ως δασικής και την αποκατάσταση με φυσική αναγέννηση της βλάστησης που καταστράφηκε από παράνομη εκχέρσωση τη διακατεχόμενη δασική έκταση εμβαδού τετρακοσίων χιλιοστών (0,400) που βρίσκεται στη θέση «Ραντάρ» της περιφέρειας Κοινότητας Ανηλίου Ν. Μαγνησίας και προσδιορίζεται από τα στοιχεία Α, Β, Γ, Δ, Ε, Α, όπως φαίνεται στο συνημμένο διάγραμμα που αποτελεί αναπόσπαστο μέρος της απόφασης αυτής και έχει όρια:

Ανατολικά: Με αγροτικό δρόμο.

Δυτικά: Με Ελαιόκτημα Δημητρίου Παντ. Κραβαρίτη.

Βόρεια: Με αγροτικό δρόμο.

Νότια: Με αγριοκαστανωτό Τριανταφύλλου Τσικρικώνη και ελαιόκτημα Δημ. Κραβαρίτη.

Η απόφαση αυτή να δημοσιευθεί στην Εφημερίδα της Κυβερνήσεως.

Βόλος, 14 Απριλίου 1993

Με εντολή Νομάρχη
Ο Δ/ντής Δασών
ΚΩΝ. ΣΑΚΕΛΛΑΡΙΟΥ

ΑΠΑΛΛΟΤΡΙΩΣΕΙΣ

ΑΠΟΦΑΣΕΙΣ

Αριθ. 404 (3)

Καθορισμός ορίων αιγιαλού - παραλίας και παλαιού αιγιαλού στην παράκτια θέση «ΘΙΝΕΣ» Βαρθολομιού Νομού Ηλείας.

Ο ΝΟΜΑΡΧΗΣ ΗΛΕΙΑΣ

Έχοντας υπόψη:

1. Τις διατάξεις των άρθρων 1 μέχρι και 7 του Α.Ν. 2344/1940 «περί αιγιαλού και παραλίας», όπως τροποποιήθηκαν και συμπληρώθηκαν με τις διατάξεις:

α) Του άρθρου 13 του Ν. 1078/1980 και

β) του άρθρου 23 του Ν. 1337/1983.

2. Τις διατάξεις της παρ. 9 του άρθρου 1 του Κεφαλαίου Β' της 0.208/181/26.4.1982 (ΦΕΚ 214/26.4.1982 τ.Β') κοινής απόφασης των Υπουργών Προεδρίας Κυβερνήσεως και Οικονομικών «Αναμόρφωση Συλλογικών Οργάνων Γνωμοδοτικής και Αποφασιστικής Αρμοδιότητας του Υπουργείου Οικονομικών».

3. Την από 21.10.92 έκθεση της επιτροπής καθορισμού των ορίων του αιγιαλού - παραλίας και παλαιού αιγιαλού, που καθόρισε τα όρια του αιγιαλού - παραλίας και παλαιού αιγιαλού στην παράκτια θέση «ΘΙΝΕΣ» Δήμου Βαρθολομιού με το από 17.10.1990 και σε κλίμακα 1:1000 ή 1:5.000 τοπογραφικό διάγραμμα της Τοπογραφικής Υπηρεσίας της Νομαρχίας Ηλείας, που θεωρήθηκε στις 19.10.1992 από τη Δ/νση Τεχνικών Υπηρεσιών της Νομαρχίας Ηλείας και συνοδεύει την έκθεση της προαναφερόμενης Επιτροπής.

4. Τη σύμφωνη γνώμη του Γενικού Επιτελείου Ναυτικού, που διατυπώθηκε στο Φ 544.5/115/93/23.2.1993 έγγραφό του.

5. Τις διατάξεις του άρθρου 1 της παρ. 1 του Ν. 3200/1955 (ΦΕΚ 97/Α'/1955) «περί διοικητικής αποκεντρώσεως» σε συνδυασμό με τις διατάξεις του από 28.6.1955 Β.Δ. «περί εξαιρέσεως από της κατά το άρθρον 1 παρ. 1 του Ν. 3200/1955 αρμοδιότητος των Νομαρχών, αντικειμένων τινών αρμοδιότητος του Υπουργείου Οικονομικών», του Β.Δ. 704/1970 και του άρθρου 1 παρ. 5 του Π.Δ. 71/25.2.1984, σχετικά με την μεταβίβαση αρμοδιοτήτων του Υπουργού Οικονομικών στους Νομάρχες και στις περιφερειακές αρχές διανομαρχιακού επιπέδου, αποφασίζουμε:

1. Επικυρώνουμε την από 21.10.1992 έκθεση της Επιτροπής καθορισμού των ορίων του αιγιαλού - παραλίας και παλαιού αιγιαλού, καθώς και το από 17.10.1990 τοπογραφικό διάγραμμα, που τη συνοδεύει, το οποίο συντάχθηκε από την Τοπογραφική Υπηρεσία της Νομαρχίας Ηλείας σε κλίμακα 1:1.000 ή 1:5.000 και θεωρήθηκε την 19.10.1992 από τον Δ/ντή Τεχνικών Υπηρεσιών της Νομαρχίας Ηλείας, επί του οποίου η πιο πάνω Επιτροπή, καθόρισε στην παραλιακή θέση «ΘΙΝΕΣ» Βαρθολομιού Νομού Ηλείας τα εξής:

α) Με κόκκινη γραμμή τα όρια του Αιγαιαλού

β) Με κίτρινη γραμμή τα όρια της Παραλίας

γ) Με μπλέ γραμμή τα όρια του Παλαιού Αιγιαλού.

2. Η παρούσα απόφαση μαζί με την έκθεση και το τοπογραφικό διάγραμμα, που προαναφέραμε, να δημοσιευθούν στην Εφημερίδα της Κυβερνήσεως.

Πύργος, 13 Απριλίου 1993

Ο Νομάρχης
ΓΕΡΑΣΙΜΟΣ ΚΟΥΤΑΒΑΣ

ΕΚΘΕΣΗ

Επιτροπής καθορισμού ορίων αιγιαλού - παραλίας και παλαιού αιγιαλού στην περιοχή «ΘΙΝΕΣ» Βαρθολομιού.

Στη Γαστούνη σήμερα 21.10.1992 οι υπογεγραμμένοι:

1) Διονυσία Παναγοπούλου, Προϊστ. ΔΟΥ Γαστούνης

2) Σωτήρης Στεφανάτος, Δ/ντής Τεχν. Υπηρεσιών Ν. Ηλείας

3) Μιχάλης Λουκόπουλος Λιμενάρχης Κατακόλου, αποτελούντες την επιτροπή που προβλέπεται από τις διατάξεις των άρθρων 2 και 4 του Α.Ν. 2344/40, το άρθρο 74 του Π.Δ. 636/77 και την Υ.208/181/24.4.82 ΚΥΑ ο μεν πρώτος ως Πρόεδρος, οι δε λοιποί ως μέλη συνήλθαμε σήμερα στο κατάστημα της ΔΟΥ Γαστούνης και αφού λάβαμε υπόψη:

1. Τις διατάξεις του Α.Ν. 2344/40 «περί αιγιαλού και παραλίας».

2. Τις διατάξεις των παρ. 3 και 4 του άρθρου 23 του Ν. 1337/83.

3. Τις διατάξεις της με Α Π Ν 505/253 ΠΟΛ 69/30.3.84 Δ/γής Υπουργείου Οικονομικών.

4. Το από 17.10.90 Τοπογραφικό διάγραμμα που συντάχθηκε από την Τοπογραφική Υπηρεσία του Υπουργείου Γεωργίας και θεωρήθηκε από τον Δ/ντή Τ Υ Ν Ηλείας Σωτήρη Στεφανάτο στις 19.10.1992.

5. Την από 1.3.1991 έκθεση της επιτροπής χαράξεως αιγιαλού και παραλίας για την ανωτέρω περιοχή.

6. Το Φ. 544.5/284/92 σχ. 598/29.4.92 Δ/νση ΑΖ/ΙVβ/ΓΕΝ με το οποίο ζήτησε τα παρακάτω:

α) καθορισμό των ορίων του πα. αιγιαλού πάνω στα φωτογραμμετρικά διαγράμματα της Γ Υ Σ, κλίμακας 1:5.000 με αναλυτικό υπολογισμό και εξάρτηση των κορυφών της οριογραμμής του από το Εθνικό Τριγωνομετρικό δίκτυο.

β) Ακριβέστερο προσδιορισμό των συν/νων του αιγιαλού σύμφωνα με τις προδιαγραφές.

7. Τον πίνακα συν/νων των κορυφών της οριογραμμής παλαιού αιγιαλού οι οποίες υπολογίστηκαν κατόπιν επιτοπίων μετρήσεων από την τοπογραφική Υπηρεσία του Υπουργείου Γεωργίας. Οι κορυφές αυτές είναι σημεία της περιφράξεως της εκτάσεως του Δημοσίου η οποία έχει κατασκευαστεί από την Δασική Υπηρεσία.

8. Τον πίνακα συν/νων των οροσήμων οι οποίες έχουν υπολογιστεί αναλυτικά και από τα οποία έχουν εξαρτηθεί οι κορυφές του αιγιαλού, αποφασίζουμε:

Καθορίζουμε πάνω στα Προαναφερόμενα διαγράμματα:

1) Με κόκκινη γραμμή την οριογραμμή αιγιαλού σημειουμένη με τα σημεία οι Α, Β, Γ, Δ.

2. Με κίτρινη γραμμή την οριογραμμή παραλίας σημειούμενη με τα σημεία 02, Α1, Β1, Γ1, Δ1.

3. Με μπλέ γραμμή την οριογραμμή παλ. αιγιαλού σημειούμενη με τα σημεία 1, 2, 3, ... 156, 157, 158, 159

(Η γραμμή αυτή έχει χαραχθεί πάνω στο φωτογραμμετρικό διάγραμμα της ΓΥΣ κλίμακα 1:5.000).

Καθορίζεται τέλος ζώνη παραλίας 10,0 μ. επειδή δεν εξυπηρετούνται οι σκοποί της παρ. 1 του άρθρ. 7 του Α.Ν. 2344/40.

Η Επιτροπή
1) Διον. Παναγοπούλου, 2) Σωτήρης Στεφανάτος
3) Μιχ. Λουκόπουλος

Εθεωρήθη και επικυρώθη

Πύργος, 13 Απριλίου 1993
Ο Νομάρχης
ΓΕΡΑΣΙΜΟΣ ΚΟΥΤΑΒΑΣ

Πίναξ Συντεταγμένων
Οροσήμων καθορισμού οριογραμμής Παλαιάς Αιγιαλού, περιοχής «ΘΙΝΩΝ» Βαρθολομιού
L=37° 45' M=-02° 45' Φ.ΓΥΣ 1/5.000/6169/6

Αυξ. αριθ. οροσήμου	Συντεταγμένες X	Ψ
1	+ 21500.00	+ 8902.00
2	+ 21495.00	+ 8911.50
3	+ 21476.51	+ 8918.46
4	+ 21463.09	+ 8935.69
5	+ 21442.40	+ 8971.69
6	+ 21423.50	+ 8981.44
7	+ 21398.92	+ 8981.17
8	+ 21382.20	+ 8991.95
9	+ 21360.28	+ 8991.72
10	+ 21329.58	+ 8994.75
11	+ 21298.78	+ 8992.18
12	+ 21266.47	+ 9016.09
13	+ 21243.72	+ 9044.52
14	+ 21210.02	+ 9052.33
15	+ 21187.47	+ 9065.85
16	+ 21170.79	+ 9085.99
17	+ 21145.72	+ 9106.25
18	+ 21126.59	+ 9124.55
19	+ 21099.55	+ 9149.02
20	+ 21077.80	+ 9165.32
21	+ 21022.00	+ 9194.00
22	+ 21000.80	+ 9227.38
23	+ 20961.31	+ 9240.77
24	+ 20932.11	+ 9263.58
25	+ 20912.75	+ 9287.58
26	+ 20894.17	+ 9306.07
27	+ 20818.44	+ 9349.97
28	+ 20786.22	+ 9372.37
29	+ 20755.86	+ 9388.42
30	+ 20739.43	+ 9394.42
31	+ 20707.14	+ 9437.33
32	+ 20687.81	+ 9460.13
33	+ 20654.48	+ 9481.83
34	+ 20628.55	+ 9517.65
35	+ 20599.34	+ 9550.24
36	+ 20443.83	+ 9707.14
37	+ 20393.64	+ 9711.34
38	+ 20386.01	+ 9714.92
39	+ 20359.96	+ 9756.00
40	+ 20317.87	+ 9818.03
41	+ 20270.50	+ 9886.10
42	+ 20240.00	+ 9911.05
43	+ 20216.03	+ 9908.55
44	+ 20189.60	+ 9930.07
45	+ 20170.30	+ 9963.10
46	+ 20123.10	+ 9992.46
47	+ 20061.79	+ 10062.39
48	+ 20035.47	+ 10094.31
49	+ 20031.93	+ 10099.69
50	+ 20012.27	+ 10111.37
51	+ 19972.54	+ 10126.89
52	+ 19942.36	+ 10131.18
53	+ 19929.43	+ 10152.92
54	+ 19894.66	+ 10187.31
55	+ 19878.25	+ 10211.37
56	+ 19869.80	+ 10232.55
57	+ 19867.99	+ 10244.38
58	+ 19854.67	+ 10263.33
59	+ 19847.50	+ 10283.10
60	+ 19832.81	+ 10305.21
61	+ 19821.12	+ 10312.31
62	+ 19795.13	+ 10319.53
63	+ 19766.19	+ 10328.96
64	+ 19733.20	+ 10335.85
65	+ 19695.38	+ 10319.54
66	+ 19666.63	+ 10325.17
67	+ 19644.86	+ 10329.15
68	+ 19612.53	+ 10323.35
69	+ 19600.97	+ 10364.67
70	+ 19508.81	+ 10362.95
71	+ 19505.10	+ 10326.45
72	+ 19478.71	+ 10278.81
73	+ 19449.00	+ 10239.99
74	+ 19407.23	+ 10193.56
75	+ 19393.75	+ 10190.09
76	+ 19381.80	+ 10203.97
77	+ 19370.05	+ 10231.73
78	+ 19327.97	+ 10258.40
79	+ 19307.01	+ 10274.16
80	+ 19287.41	+ 10281.17
81	+ 19275.87	+ 10290.61
82	+ 19270.42	+ 10282.75
83	+ 19265.60	+ 10266.76
84	+ 19256.51	+ 10259.69
85	+ 19234.99	+ 10256.74
86	+ 19231.31	+ 10307.40
87	+ 19222.11	+ 10338.92
88	+ 19216.17	+ 10368.82
89	+ 19206.46	+ 10384.93
90	+ 19196.44	+ 10396.06
91	+ 19186.10	+ 10403.54
92	+ 19163.73	+ 10408.08
93	+ 19133.24	+ 10420.41
94	+ 19112.12	+ 10430.13
95	+ 19102.61	+ 10432.02
96	+ 19069.80	+ 10427.79
97	+ 19069.71	+ 10424.31
98	+ 19048.66	+ 10427.21
99	+ 19036.20	+ 10433.55
100	+ 19013.20	+ 10438.15
101	+ 18997.97	+ 10437.75
102	+ 18983.14	+ 10440.11

103	+ 18922.44	+ 10443.67
104	+ 18903.33	+ 10437.78
105	+ 18891.47	+ 10432.95
106	+ 18877.62	+ 10422.54
107	+ 18858.31	+ 10403.28
108	+ 18837.03	+ 10377.05
109	+ 18820.22	+ 10336.84
110	+ 18818.28	+ 10322.61
111	+ 18815.73	+ 10307.14
112	+ 18798.93	+ 10260.91
113	+ 18771.64	+ 10266.21
114	+ 18780.76	+ 10264.11
115	+ 18760.62	+ 10277.47
116	+ 18738.11	+ 10328.79
117	+ 18714.36	+ 10376.23
118	+ 18701.26	+ 10404.82
119	+ 18674.57	+ 10431.09
120	+ 18651.45	+ 10451.66
121	+ 18638.98	+ 10456.54
122	+ 18623.69	+ 10457.65
123	+ 18614.19	+ 10451.61
124	+ 18601.80	+ 10436.46
125	+ 18589.93	+ 10440.31
126	+ 18586.43	+ 10449.12
127	+ 18539.55	+ 10448.93
128	+ 18511.77	+ 10445.23
129	+ 18482.11	+ 10449.59
130	+ 18467.71	+ 10460.36
131	+ 18426.95	+ 10461.80
132	+ 18368.78	+ 10469.02
133	+ 18334.63	+ 10473.86
134	+ 18292.55	+ 10484.72
135	+ 18284.85	+ 10484.92
136	+ 18268.41	+ 10482.13
137	+ 18248.00	+ 10493.42
138	+ 18223.97	+ 10501.67
139	+ 18213.88	+ 10507.61
140	+ 18208.29	+ 10506.76
141	+ 18205.53	+ 10502.53
142	+ 18199.12	+ 10481.84
143	+ 18163.38	+ 10498.16
144	+ 18150.21	+ 10503.62
145	+ 18135.33	+ 10505.99
146	+ 18118.65	+ 10504.40
147	+ 18073.12	+ 10509.93
148	+ 18069.19	+ 10529.41
149	+ 18065.60	+ 10554.67
150	+ 18063.31	+ 10559.53
151	+ 18050.05	+ 10565.17
152	+ 18034.44	+ 10576.45
153	+ 18017.65	+ 10606.57
154	+ 17996.69	+ 10598.68
155	+ 17984.57	+ 10574.81
156	+ 17983.57	+ 10559.65
157	+ 17936.76	+ 10573.36
158	+ 17893.84	+ 10557.51
159	+ 17873.09	+ 10554.81

Πύργος, 29 Σεπτεμβρίου 1992

Ο Προϊστάμενος
Α. ΡΗΓΟΠΟΥΛΟΣ

ΝΟΜΑΡΧΙΑ ΗΛΕΙΑΣ
ΓΡΑΦΕΙΟ ΤΟΠ/ΚΗΣ

ΤΟΠΟΓΡΑΦΙΚΟ ΔΙΑΓΡΑΜΜΑ

ΚΑΘΟΡΙΣΜΟΥ ΟΡΙΩΝ ΑΙΓΙΑΛΟΥ-ΠΑΡΑΛΙΑΣ
ΠΕΡΙΟΧΗ: ΘΙΝΕΣ ΒΑΡΘΟΛΟΜΙΟΥ
ΕΝΔΙΑΦΕΡΟΜΕΝΟΣ: ΚΟΙΝ. ΒΑΡΘΟΛΟΜΙΟΥ
ΚΟΙΝΟΤΗΣ: ΒΑΡΘΟΛΟΜΙΟΥ
ΕΠΑΡΧΙΑ: ΗΛΕΙΑΣ
ΑΡΜΟΔΙΑ ΟΙΚΟΝΟΜΙΚΗ ΕΦΟΡΙΑ: ΓΑΣΤΟΥΝΗΣ
ΝΟΜΑΡΧΙΑ: ΗΛΕΙΑΣ

ΚΛΙΜΑΚΑ 1:1000 ΙΣΟΔΙΑΣ ΤΑΣΗ 1.00 μ


Υψομετρική αφετηρία και τριγωνομετρική εξάρτηση από το τριγωνομετρικό δίκτυο της Γ.Υ.Σ με κέντρο φύλλου L=37°45' M=-02° 45'

ΘΕΩΡΗΘΗΚΕ 1988 Ο Προϊστάμενος


Η Σχεδιάστρια
Παγωραία Καρανικόλα

Οι εκτελέσαντες την εργασία
Καρβέλας Ιωάννης
Αλμπανόπουλος Χρήστος
Αναστασιάδης Θεόδωρος

ΑΚΡΙΒΕΣ ΑΝΤΙΓΡΑΦΟ
Αυθημερόν (18-4-95)

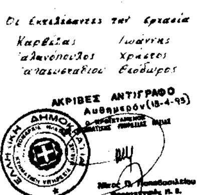

ΑΠΟΣΠΑΣΜΑ ΔΙΑΓΡΑΜΜΑΤΟΣ ΓΥΣ
ΦΥΛΛΟΥ ΒΑΡΘΟΛΟΜΙΟΥ
ΚΛΙΜΑΚΑ 1:50000

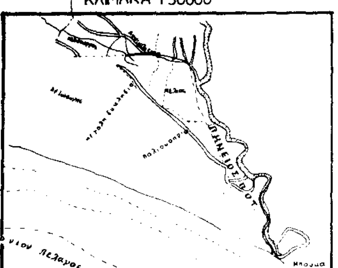

ΣΥΝΤΕΤΑΓΜΕΝΕΣ ΟΡΟΣΗΜΩΝ


Σημεία	X	Ψ
α	+18919,50	+8.162,17
26	18945,80	8125,50
α	18900,00	8.124,00
β	19.844,60	7865,02
21	19825,90	7.830,15
Α	19828,20	7831,80
γ	20213,40	7.713,55
18	20248,10	7.686,60
Β	20206,80	7.690,10
δ	21038,05	7385,54
13	21079,80	7350,40
Γ	21.020,50	7.366,50
ε	21430,43	7223,60
11	21,393,60	7.214,30
Δ	21.410,00	7.203,90


Το παρόν συνοδεύει την από 21-10-92 έκθεση της επιτροπής αιγιαλού-παραλίας & παλ. αιγιαλού.
Γαστούνη 21-10-92
Η Επιτροπή

Θεωρήθηκε
Πύργος 19-10-92
ΕΔΤΥΝ Ηλίας




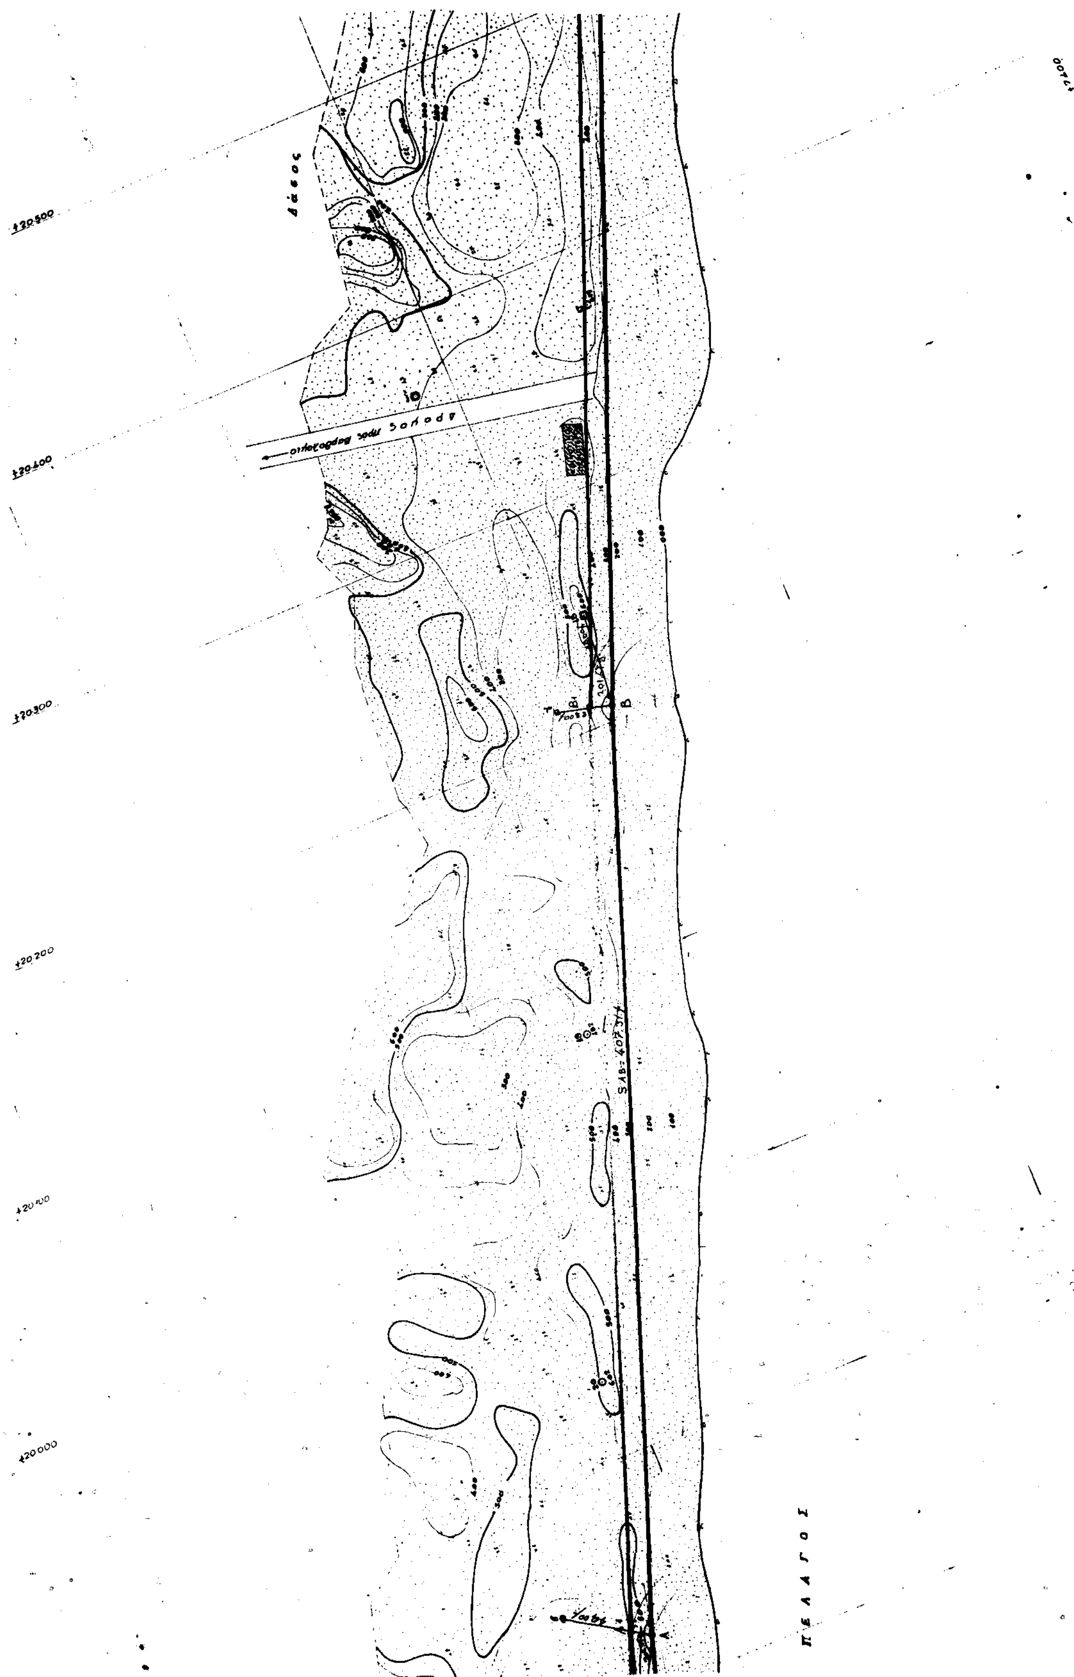




Δάσος
δρόμος πρός Βαρθολομιό
ΠΕΛΑΓΟΣ

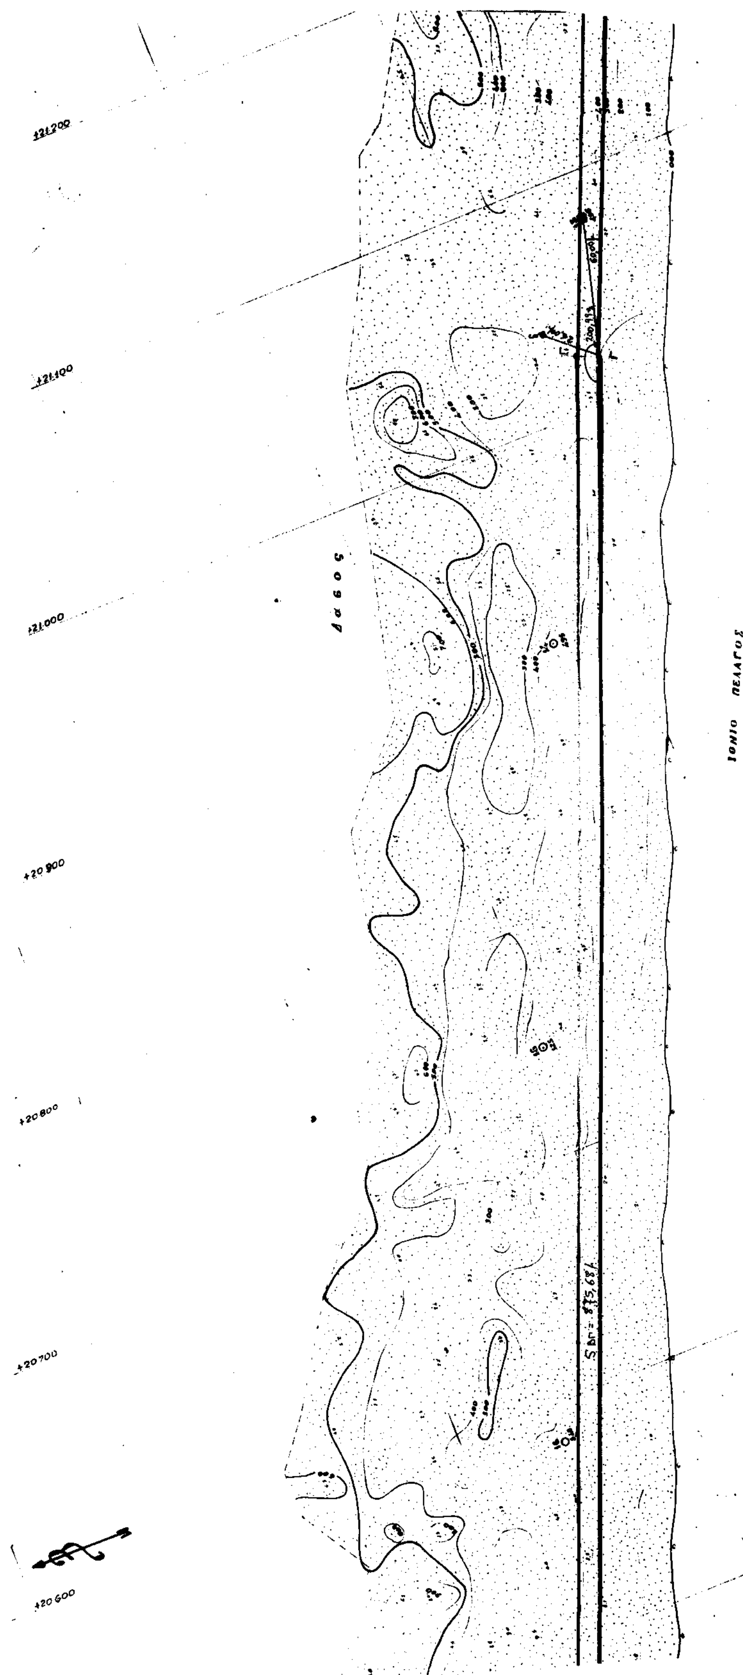



+21.200
+21.100
+21.000
+20 900
+20 800
+20 700
+20 600
Δασος
ΙΟΝΙΟ ΠΕΛΑΓΟΣ

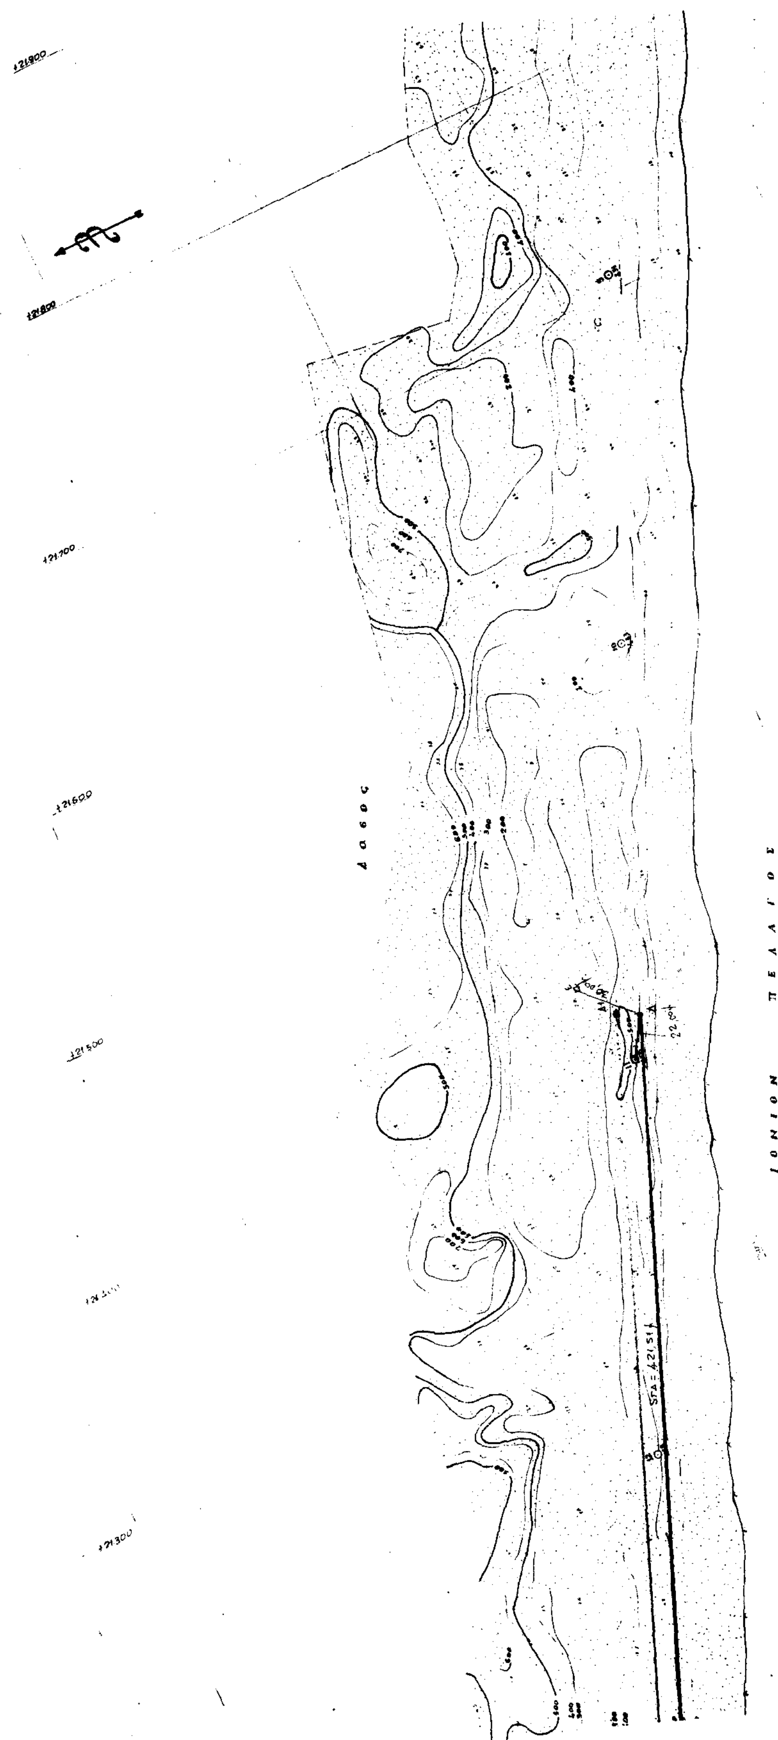
ΙΟΝΙΟΝ ΠΕΛΑΓΟΣ
Δασος
421800
421700
421600
421500
421300

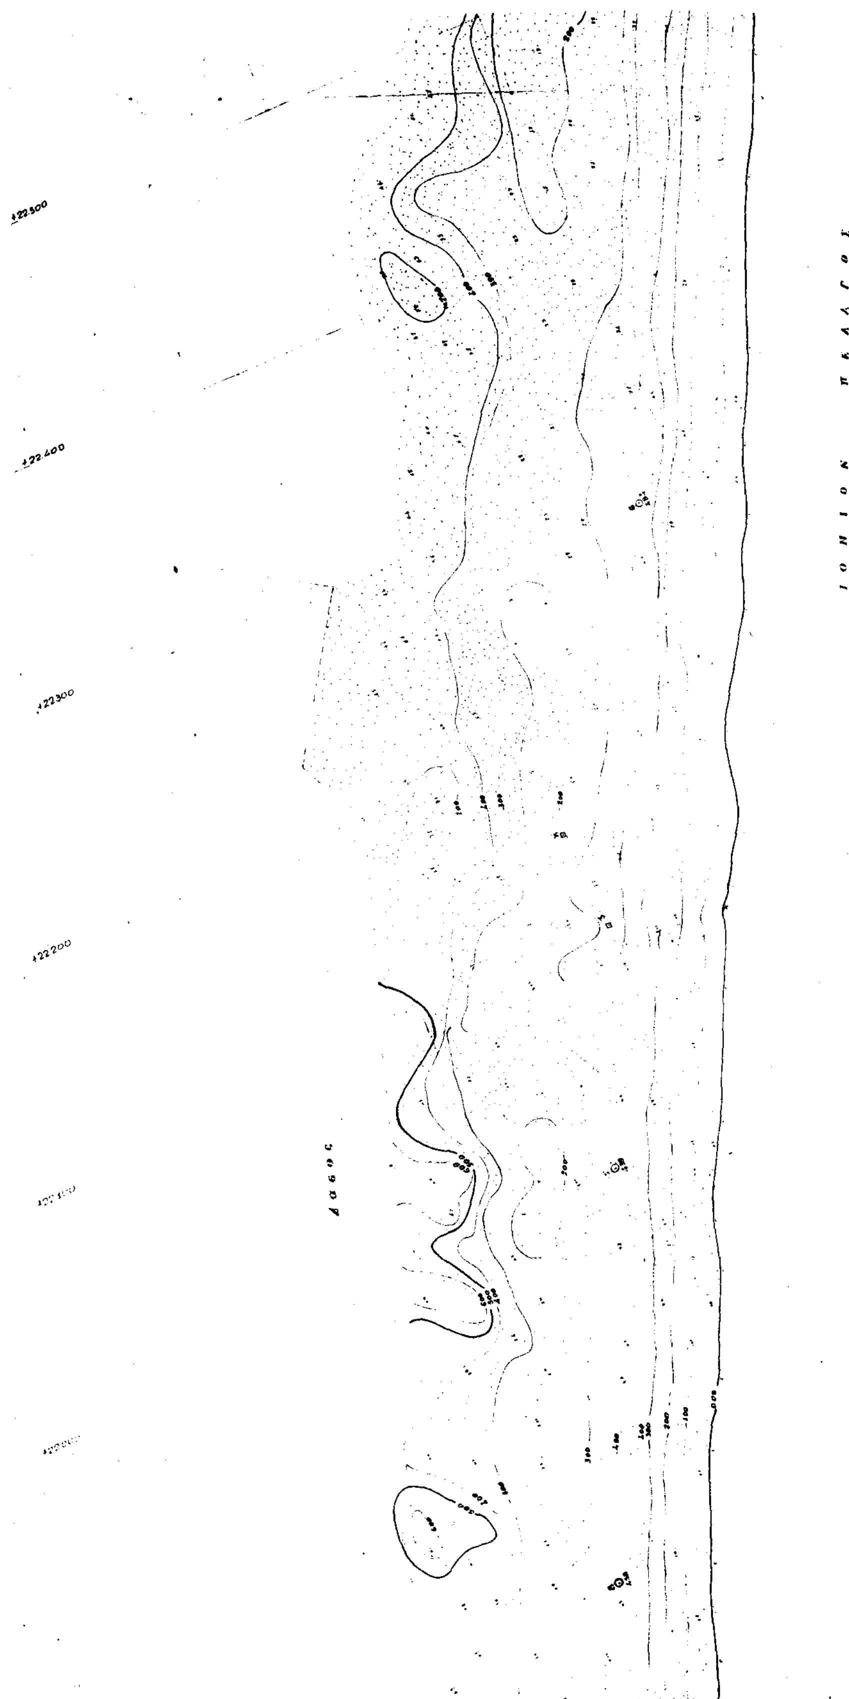
ΙΟΝΙΟΝ ΠΕΛΑΓΟΣ
Δασος

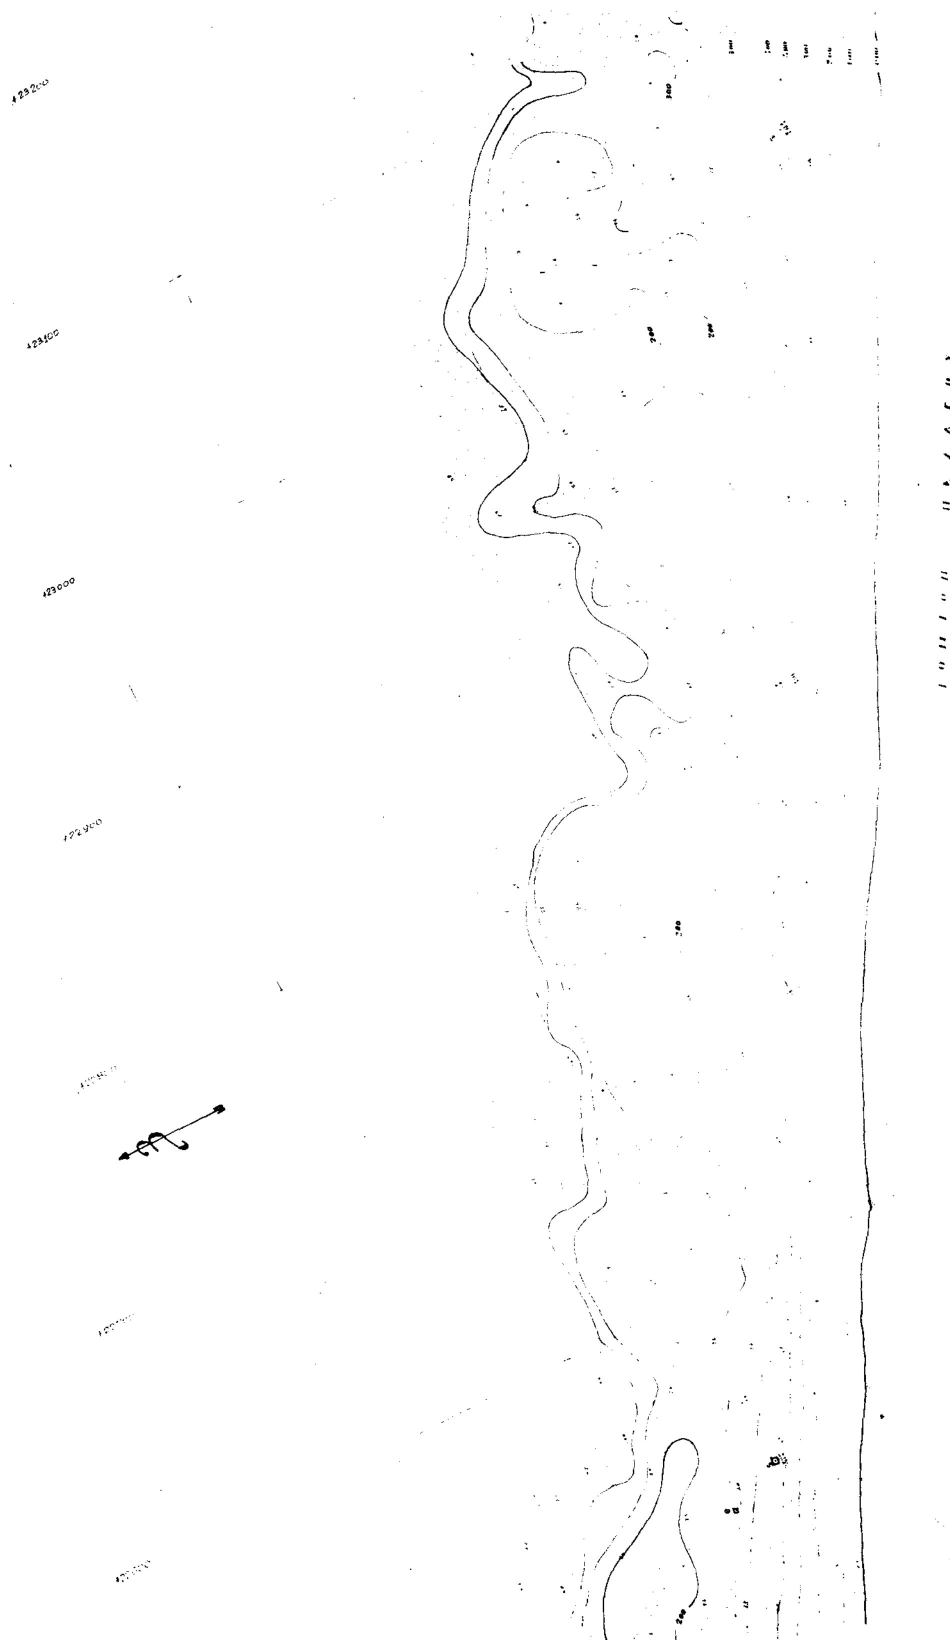

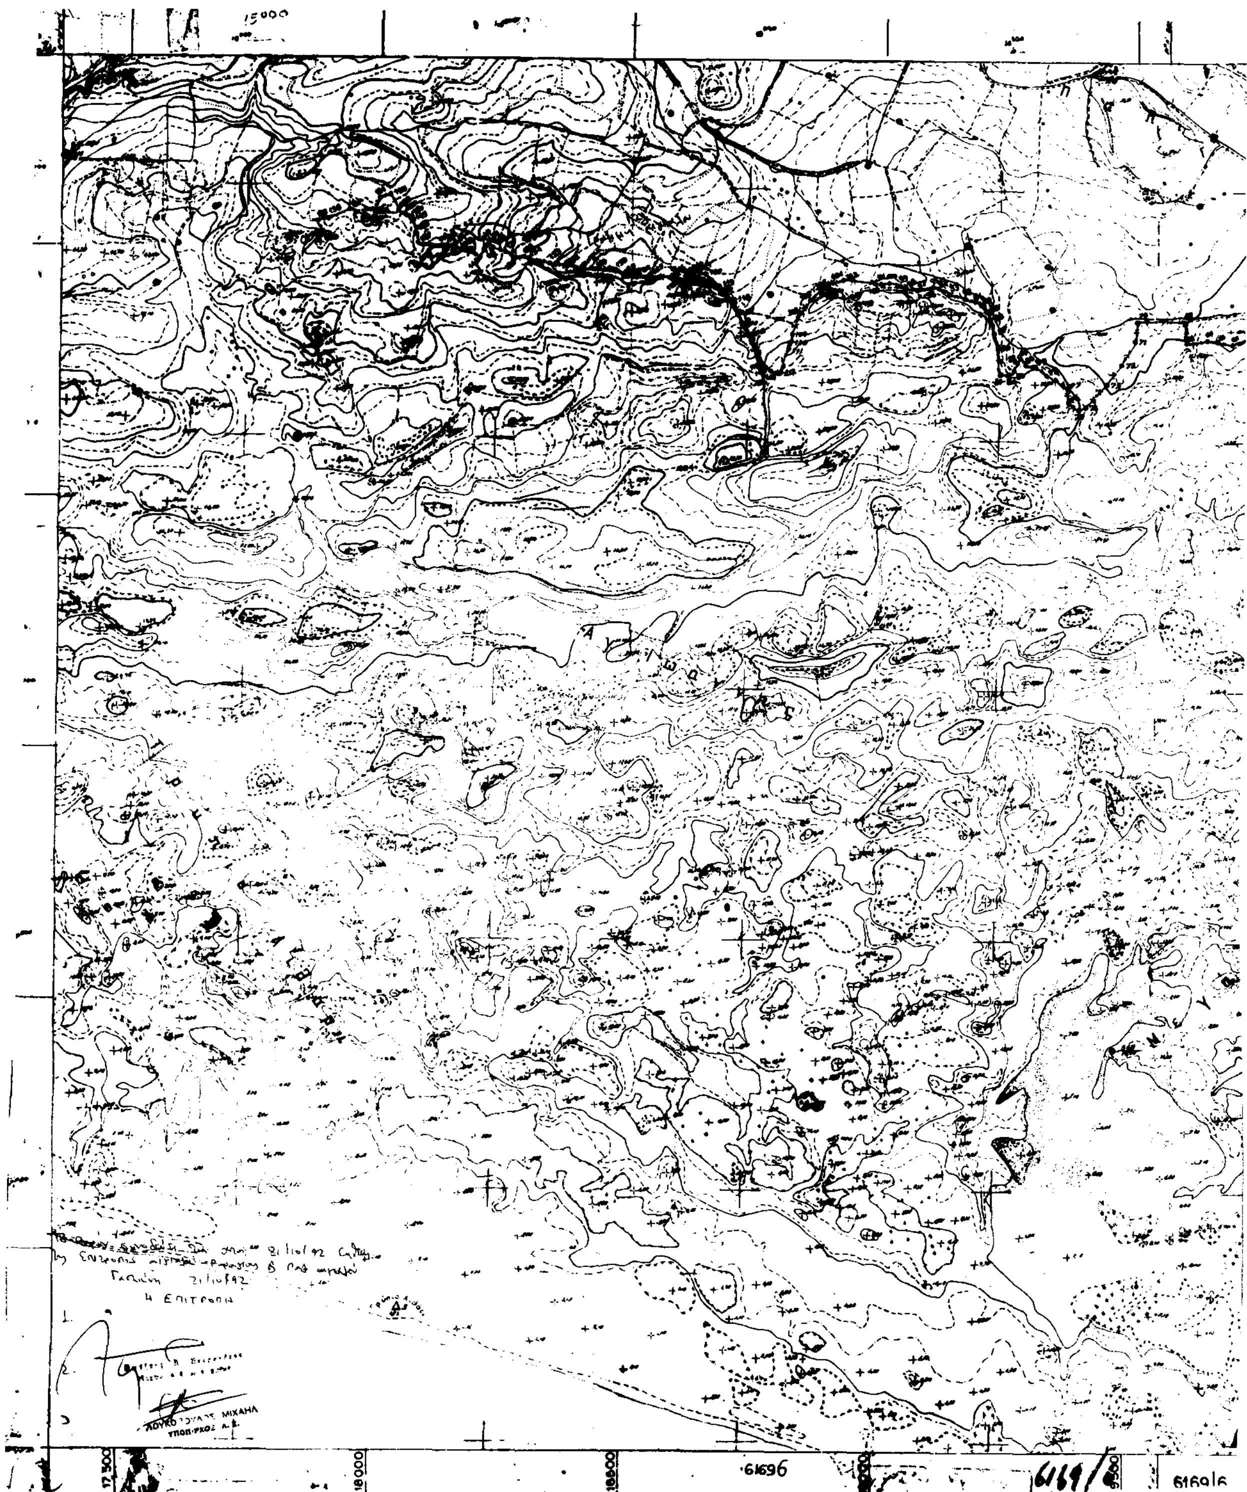
15000
Η ΕΠΙΤΡΟΠΗ
ΜΙΧΑΗΛ
17500
18000
61696

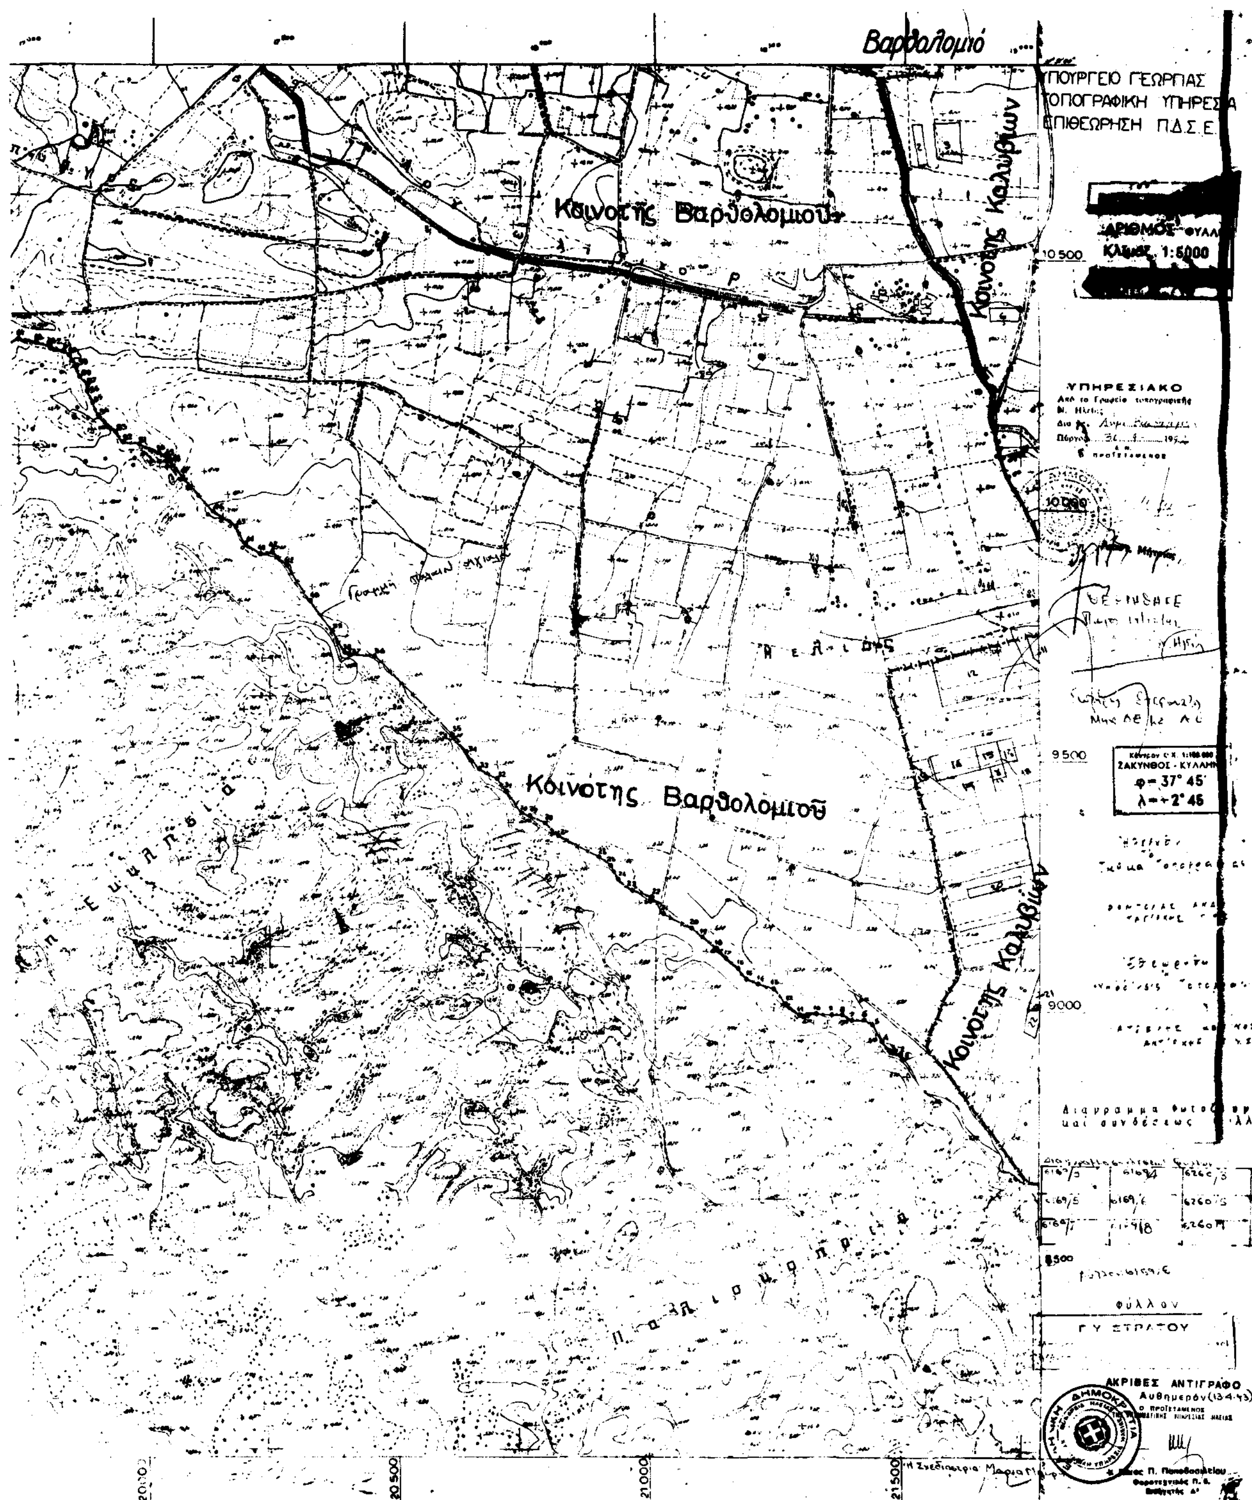
Βαρθολομιό
ΥΠΟΥΡΓΕΙΟ ΓΕΩΡΓΙΑΣ
ΤΟΠΟΓΡΑΦΙΚΗ ΥΠΗΡΕΣΙΑ
ΕΠΙΘΕΩΡΗΣΗ Π.Δ.Σ.Ε.
Κοινότης Βαρθολομιού
Κοινότης Καλυβίων
ΚΛΙΜΑΞ 1:5000
ΥΠΗΡΕΣΙΑΚΟ
Κοινότης Βαρθολομιού
ΖΑΚΥΝΘΟΣ - ΚΥΛΛΗΝΗ
φ= 37° 45'
λ= +2° 45
Κοινότης Καλυβίων
10 500
10 000
9 500
9 000
20 500
21 000
21 500
ΑΚΡΙΒΕΣ ΑΝΤΙΓΡΑΦΟ